


# PLANTA BAIXA MARIA'S

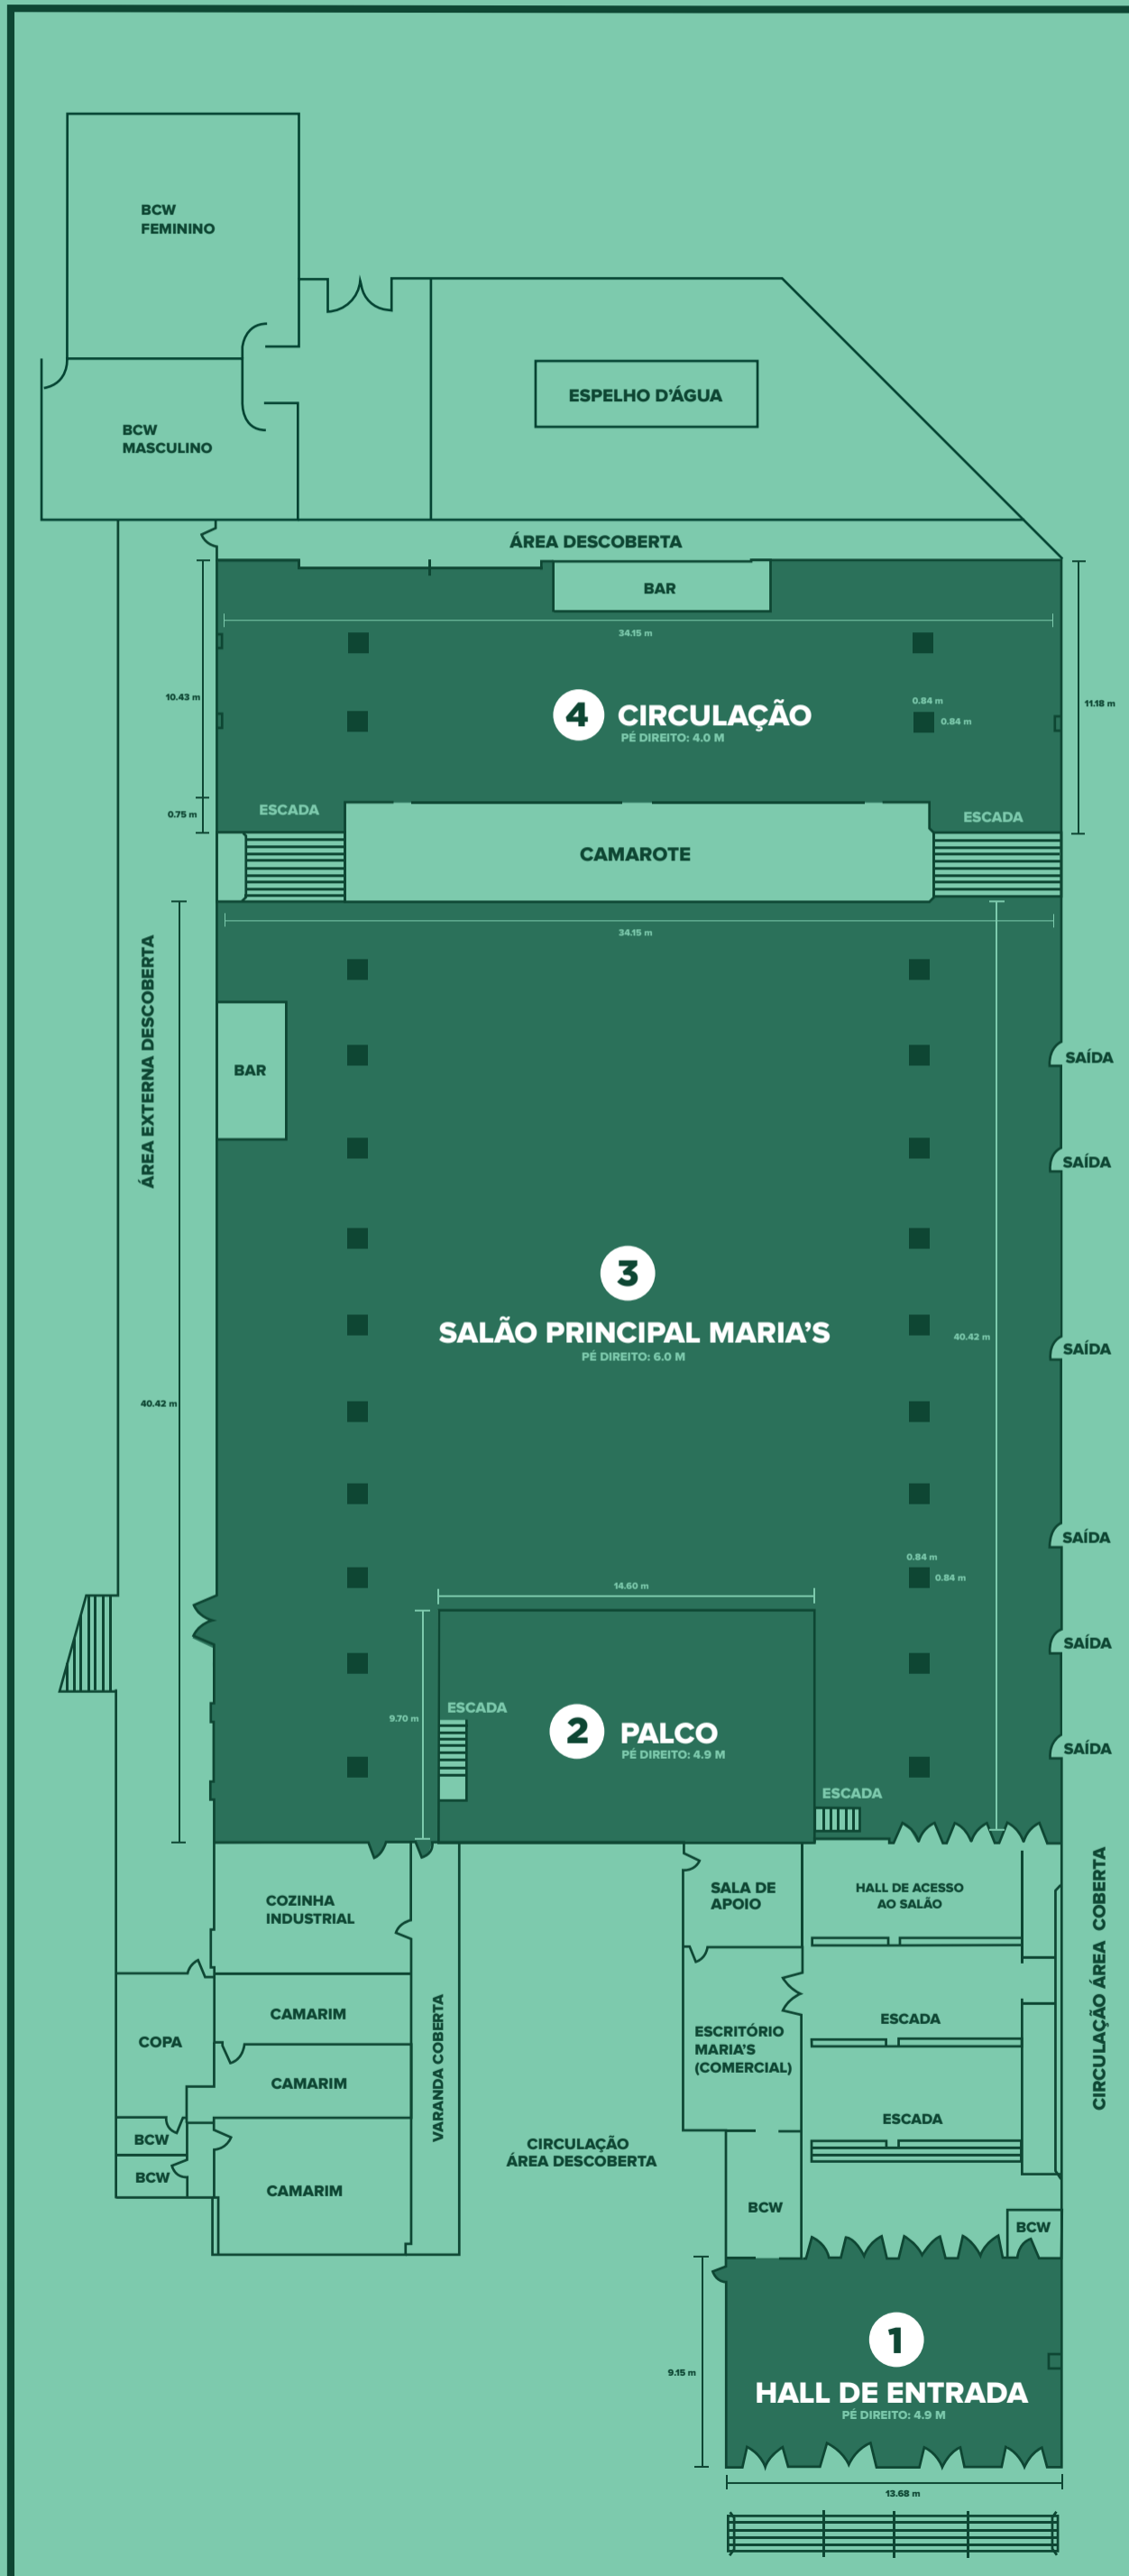

**CADA MOMENTO  
DA SUA HISTÓRIA  
MERECE UM ESPAÇO**

*perfeito.*

## ESPECIFICAÇÕES ESPAÇOS

	ESPAÇO	MEDIDAS	ÁREA (M <sup>2</sup> )	PÉ DIREITO
1	HALL DE ENTRADA	13,68M X 9,15M		4,9 METROS
2	PALCO	14,60M X 9,70M		4,9 METROS
3	SALÃO PRINCIPAL	34,15M X 40,42M	2.000 M <sup>2</sup>	6 METROS
4	ÁREA DE CIRCULAÇÃO	24,15M X 11,18M		4 METROS
	PILASTRAS	0,84M X 0,84M		

## CONTATO

### CORPORATIVOS

**MELISSA**  
(47) 99990 8885

### FORMATURAS

**CARLÃO**  
(47) 99990 8884

### SOCIAIS

**RAMILA**  
(47) 99931 0133

